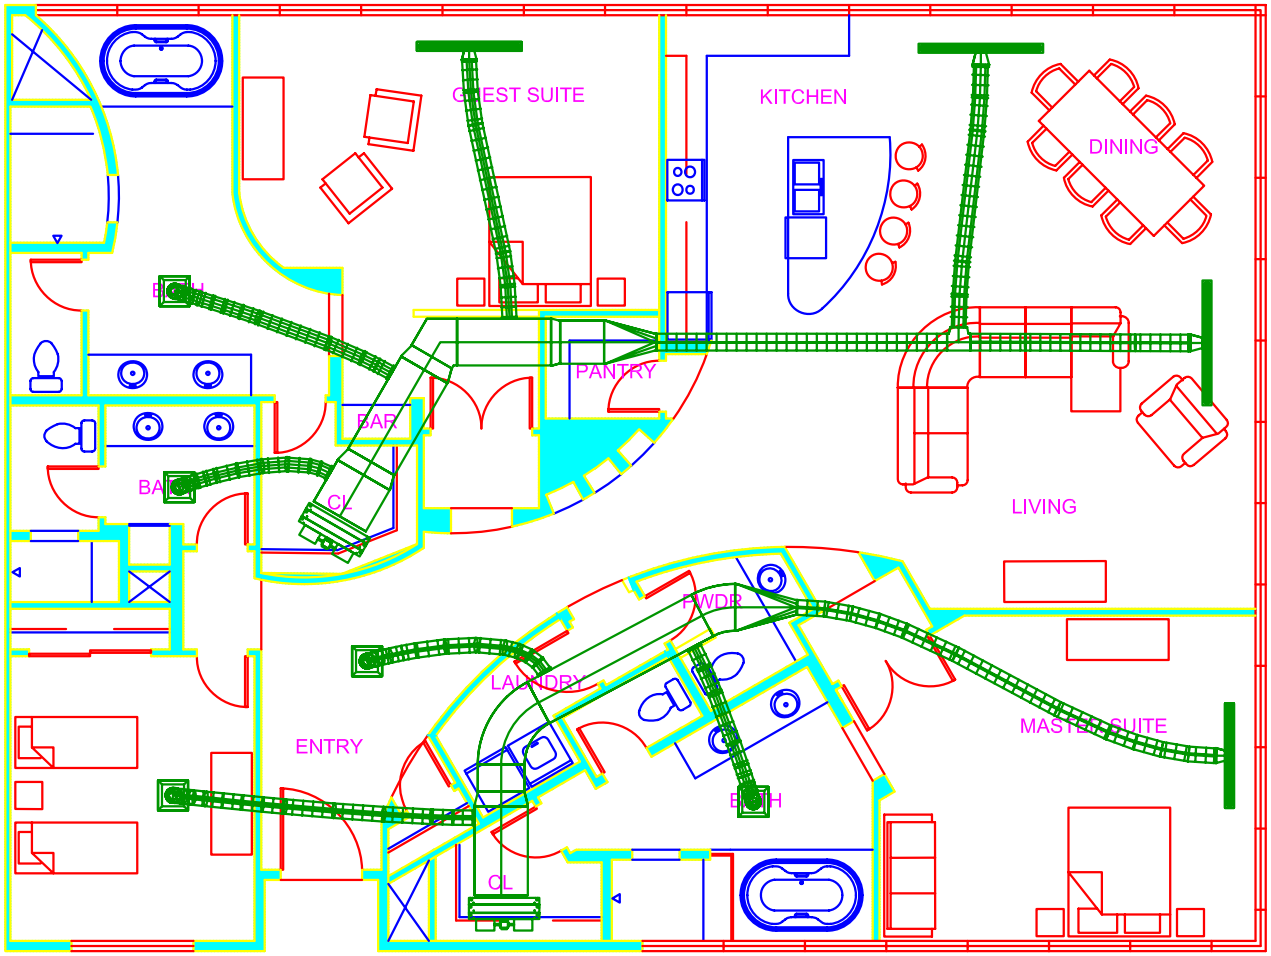

PLANTA ARQUITECTONICA NIVEL 1

ESCALA 1:100

LOCALIZACION/LOCATION:

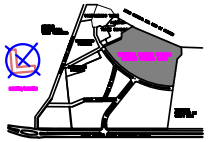

REFERENCIA/REFERENCE:

NO.	PLANO/DRAWING

PROYECTISTA/PROJECTED BY:

Xref NATENO logo

BUSTAMANTE-RUIZ CONSTRUCTORES, S.A. DE C.V.
AV. DE LOS PIMAS Y PROLONGACION LOS NOGALES, No. 38
PARQUE INDUSTRIAL
HERMOSILLO, SONORA MEXICO
TEL. (662) 251-01-40. FAX (662) 251-0141
website: www.brconstructores.com.mx

DIRECTOR RESPONSABLE DE OBRA

ING.
CED. PROF. No.

ASESOR/ADVISER:

ING.
CED. PROF. No.

REVISIONES/REVIEWS:

FECHA/DATE	OBSERVACIONES/OBSERVATIONS

PROYECTO/PROJECT:

SAN CARLOS, SONORA, MEXICO

CONTENIDO/CONTENT:

PLANTA ARQUITECTONICA NIVEL 1
ARCHITECTURAL PLAN LEVEL 1

FECHA/DATE:	ESCALA/SCALE:
17 FEB 2007	1:100

DIBUJO/SHEET:

S06- 569-A02