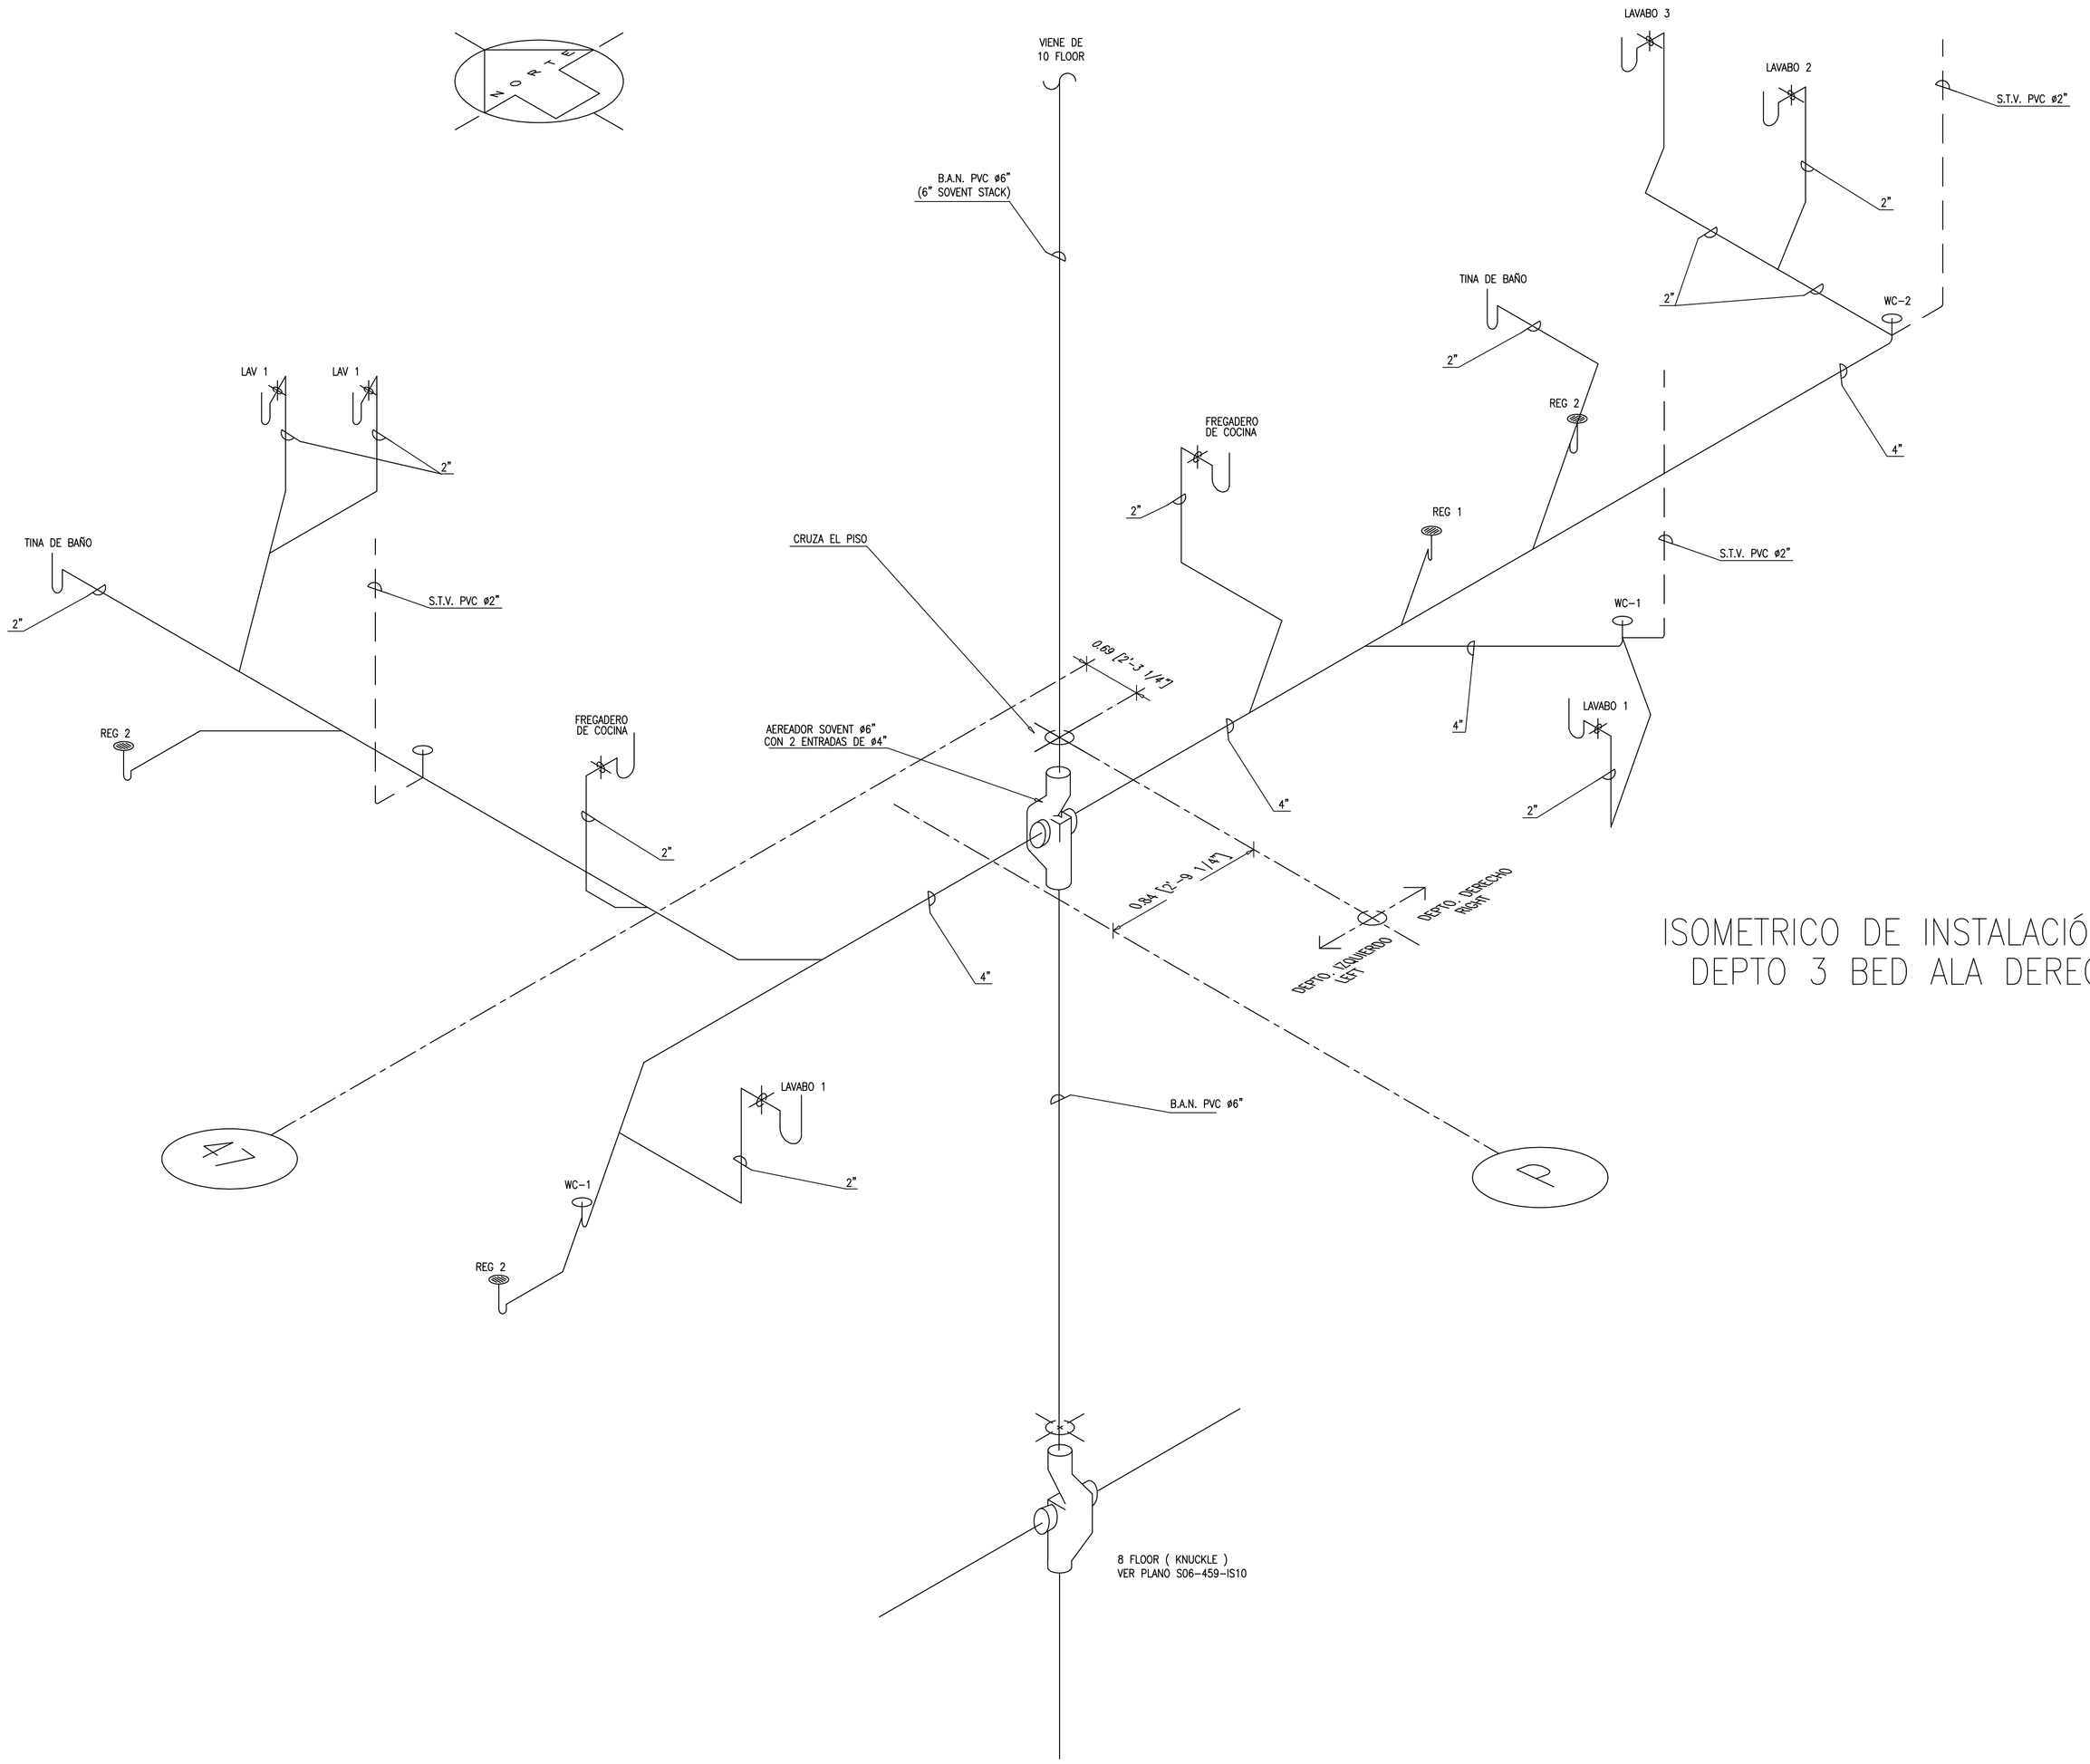

ISOMETRICO DE INSTALACIÓN TIPO DEPTO 3 BED ALA DERECHA

ESPECIFICACIONES SANITARIAS

1.– TODA LA TUBERIA SERA DE PVC TIPO SANITARIO DE DIAME– TROS INDICADOS EN PLANTA. LA DE 6" SERA TIPO CAMPANA Y LAS DE DIAMETRO DE 4" E INFERIORES SERA DE EXTREMOS LISOS.
2.– LAS CONEXIONES SERAN DEL TIPO UNICOPLE PARA CEMENTAR SOBRE TUBERIA DE EXTREMOS LISOS, CON EXCEPCION DE LAS DE 6" QUE SERAN DEL TIPO ANGER CON TUBERIA DE UNA CAMPANA.
3.– EL CORTE DE TUBO DEBE SER A ESCUADRA Y CON SERRUCHO DE DIENTE FINO O SEGUETA DE ARCO.
4.– SE DEBERA ELIMINAR LAS REBABAS INTERIORES Y EXTERIORES Y DEBERA LIMARSE EL EXTREMO PARA OBTENER UN LIGERO CHAFLAN.
5.– LAS SUPERFICIES A PEGAR DEBERAN SER LIMPIADAS PREVIA– MENTE.
6.– PARA PEGAR SE UTILIZARA CEMENTO PVC APLICANDOLO AL TUBO Y A LA CONEXION ACOPLANDO Y DEJANDO SECAR UN MINIMO DE 45 MINUTOS.
7.– EL TUBO DEBERA INTRODUCIRSE EN LA CONEXION CUANDO MENOS HASTA TRES CUARTOS DE LA CAMPANA.
8.– SE DEBERA ESPERAR UN PERIODO DE 24 HORAS ANTES DE REALIZAR LA PRUEBA DE HERMETICIDAD.
9.– LA PRUEBA DE HERMETICIDAD SERA HIDROSTATICA A TUBO LLENO, A GRAVEDAD, Y TENDRA UNA DURACION MINIMA DE 2 HORAS SIN QUE BAJE EL NIVEL INICIAL DEL ESPEJO DE AGUA.
10.– LAS TUBERIAS DEBERAN PERMANECER DESCUBIERTAS HASTA HASTA QUE HAYAN SUPERADO LA PRUEBA DE HERMETICIDAD
11.– LOS ALBAÑALES DEBERAN CUMPLIR CON LAS PENDIENTES INDICADAS EN PLANTA.
12.– LOS TAPONES–REGISTRO DEBERAN LLEVAR TAPA DE BRONCE MARCA REXOLIT MODELO 12901–0.
13.– LAS ALTURAS DE LAS SALIDAS PARA MUEBLES SANITARIOS CON RESPECTO AL N.P.T. SON LAS SIGUIENTES:
LAVABOS : 0.50 m
FREGADEROS : 0.50 m
14.– LAS SALIDAS DE WC SE DEBERAN CORTAR A 1.5 cm SOBRE EL N.P.T. PARA LA INSTALACION DEL MUEBLE.

LOCALIZACION/LOCATION:

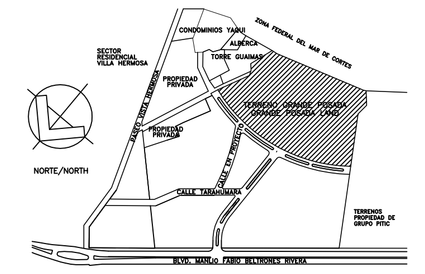

REFERENCIA/REFERENCE:

NO.	PLANO/DRAWING

PROYECTISTA/PROJECTED BY:

B-R CONSTRUCTORES S.A. DE C.V.

BUSTAMANTE-RUIZ CONSTRUCTORES, S.A. DE C.V.
AV. DE LOS PIMAS Y PROLONGACION LOS NOGALES, No. 38
PARQUE INDUSTRIAL
HERMOSILLO, SONORA MEXICO
TEL. (662) 251-01-40. FAX (662) 251-0141
website: www.brconstructores.com.mx

DIRECTOR RESPONSABLE DE OBRA

ING.
CED. PROF. No.

ASESOR/ADVISER:

ING.
CED. PROF. No.

REVISIONES/REVIEWS:

FECHA/DATE	OBSERVACIONES/OBSERVATIONS

PROYECTO/PROJECT:

GRANDE POSADA
DE SAN CARLOS

SAN CARLOS, SONORA, MEXICO

CONTENIDO/CONTENT:

INSTALACION SANITARIA DEPTO. 3 BED
ALA DERECHA
SEWER INST. 3 BED
RIGHT WING

FECHA/DATE:	ESCALA/SCALE:
26 FEB 2007	1: 25

DIBUJO/SHEET:

S06- 569-ISO8

PROYECTO DE INSTALACION SANITARIA
REVISADO PARA SU CONSTRUCCION

ING. MANUEL MARTIN COTA BUSTILLOS
CED. PROF. 1514399
AV. CAHEME # 5, FRACC. SAN DIEGO, HERMOSILLO SONORA, C.P. 83174
TEL – FAX (662) 219 – 11 – 05, E–Mail: martin@cella.uson.mx

ESTE PLANO CONTIENE INFORMACION PROPIEDAD DE B–R, POR LO QUE NO PODRA SER COPIADO O REPRODUCIDO EN FORMA ALGUNA EN CUALQUIERA DE SUS PARTES SIN EL CONSENTIMIENTO DE B–R. LA VIOLACION A LO ANTERIOR TRAE RESPONSABILIDADES PENALES, SEGUN LA LEY FEDERAL DE DERECHOS DE AUTOR
DRAWINGS ARE PROTECTED BY COPYRIGHT, REPRODUCTION OR REUSE WITHOUT WRITTEN PERMISSION IS PROHIBITED