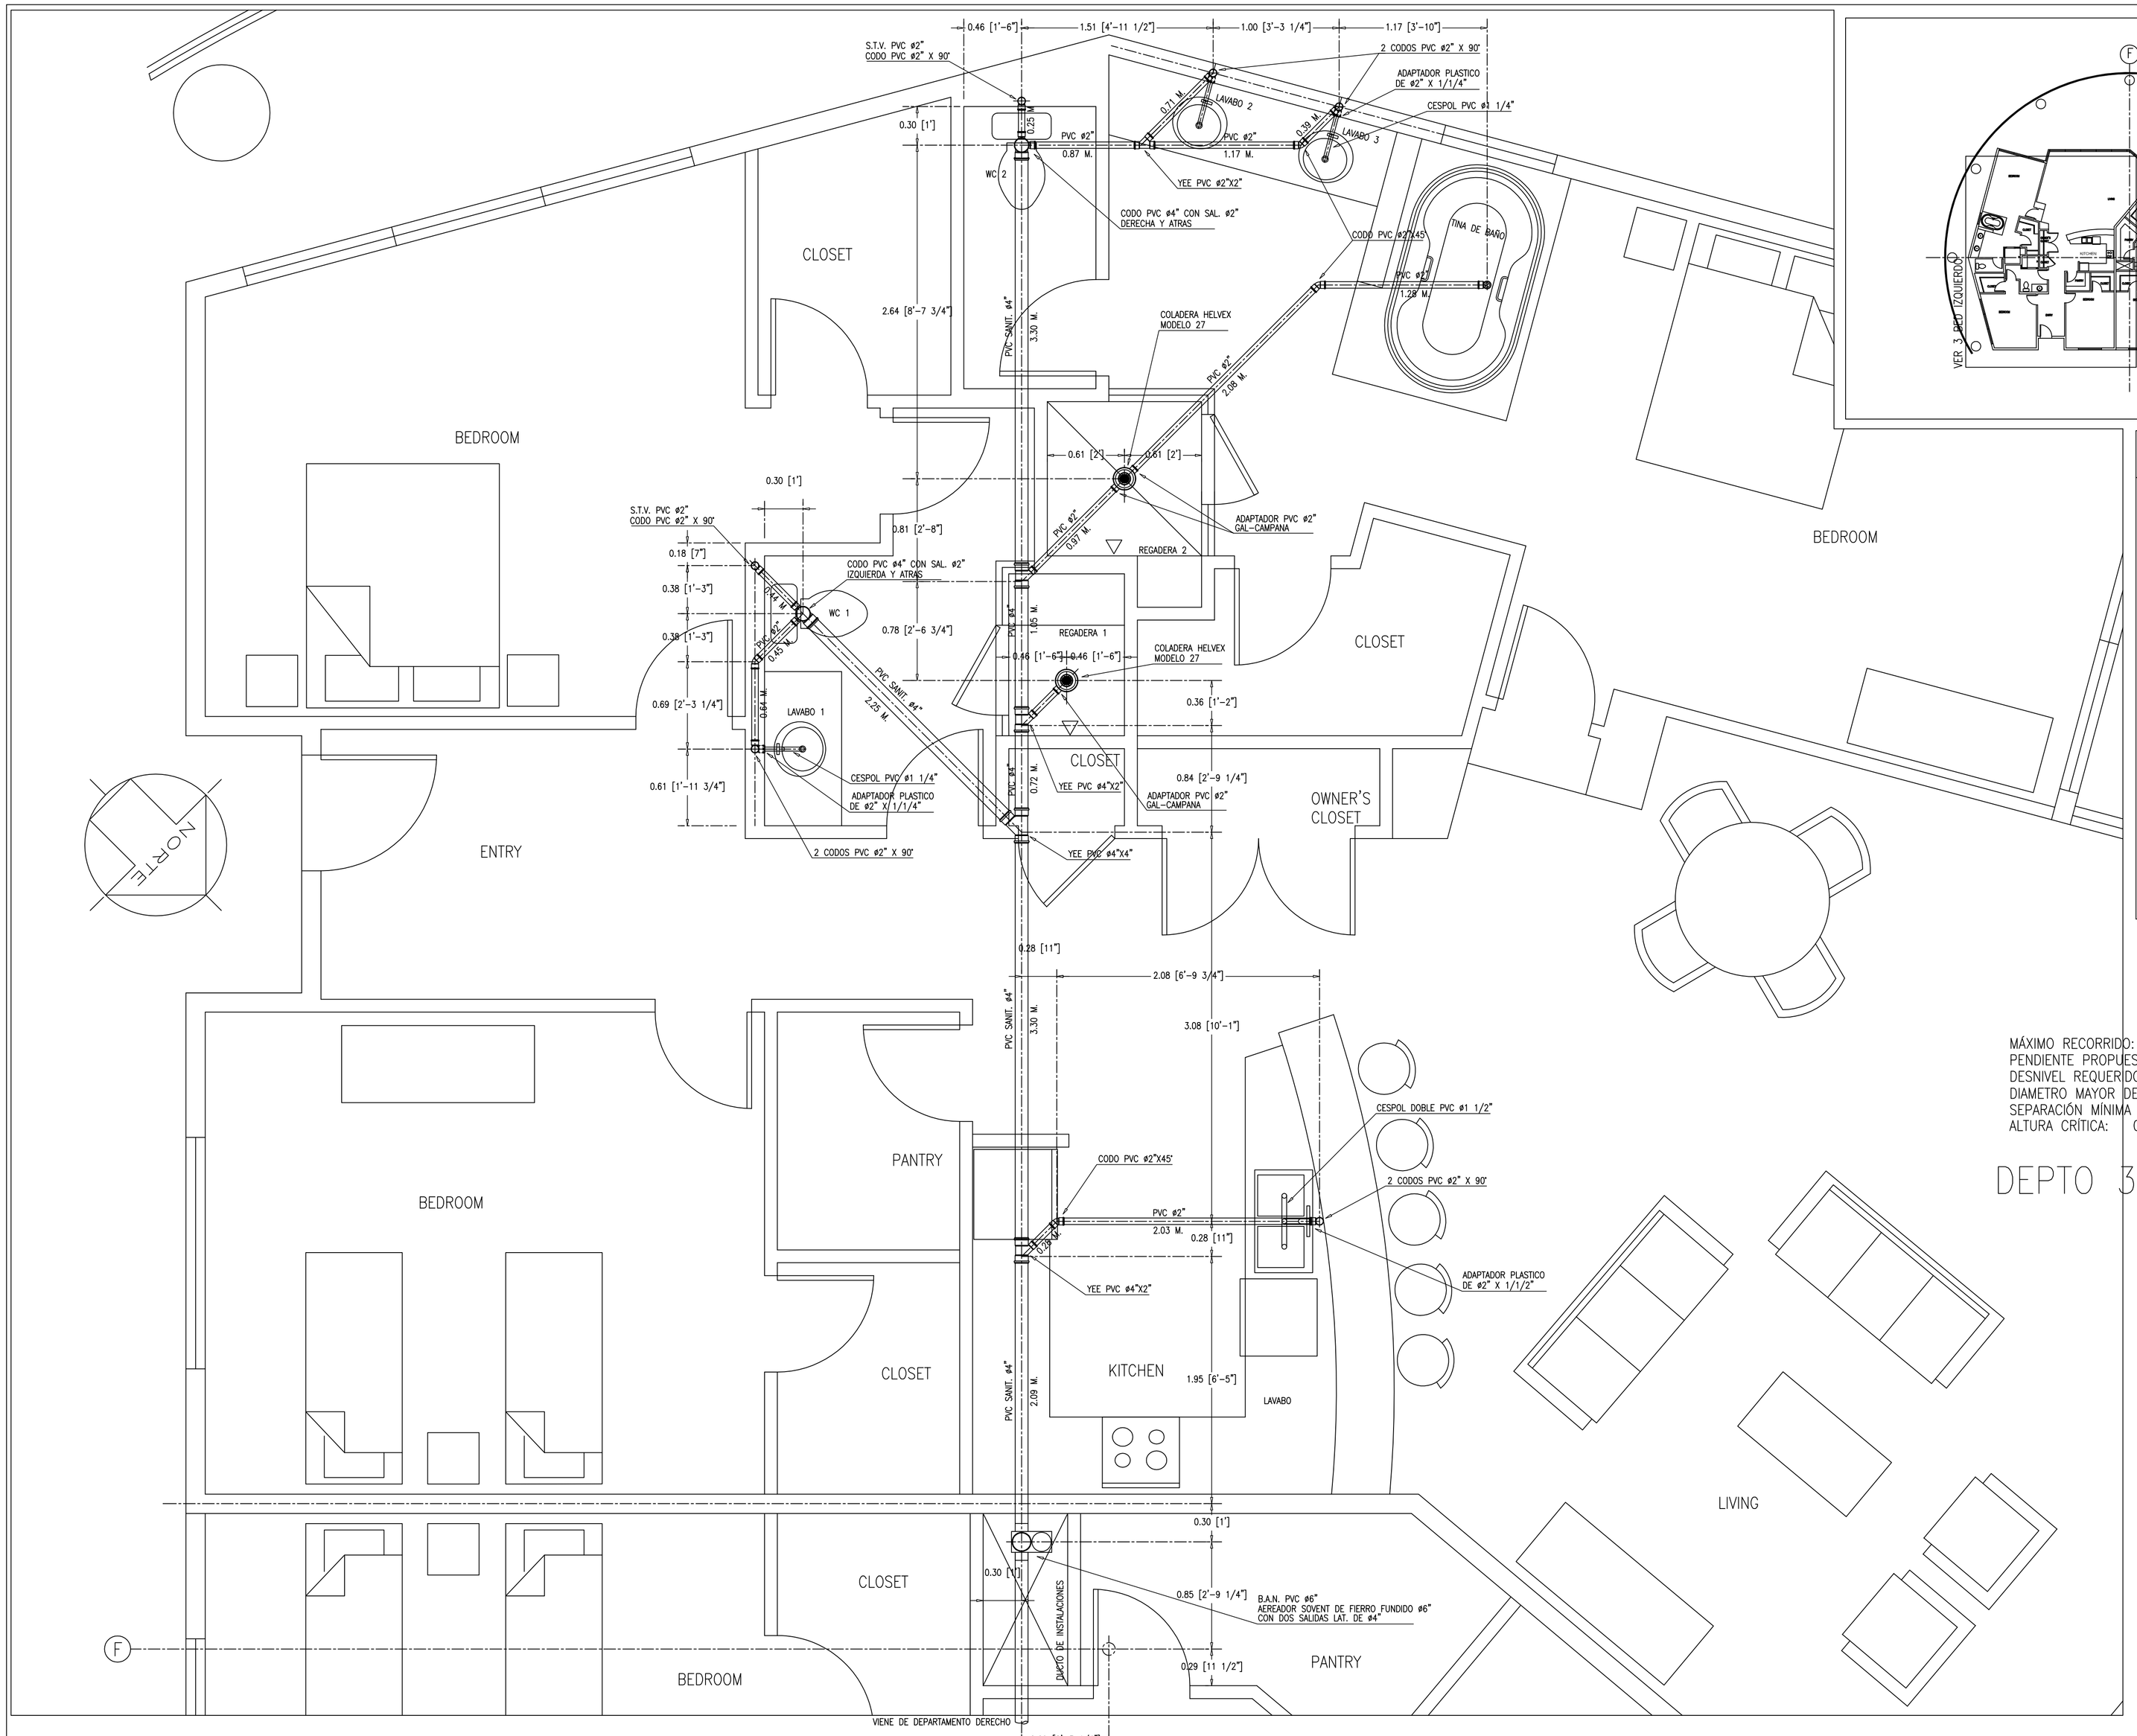

PLANTA DE INSTALACIÓN SANITARIA ESCALA 1 : 25

MÁXIMO RECORRIDO: 13.67 M
PENDIENTE PROPUESTA: 1.5 %
DESNIVEL REQUERIDO: 0.21 M
DIAMETRO MAYOR DE TUBOS HORIZONTALES: 0.10 M.
SEPARACIÓN MÍNIMA TUB.-LOSA: 0.10 M
ALTURA CRÍTICA: 0.41 M.

DEPTO 3 BED IZQ

ESPECIFICACIONES SANITARIAS

1.- TODA LA TUBERIA SERA DE PVC TIPO SANITARIO DE DIAME-TROS INDICADOS EN PLANTA. LA DE 6" SERA TIPO CAMPANA Y LAS DE DIAMETRO DE 4" E INFERIORES SERA DE EXTREMOS LISOS.
2.- LAS CONEXIONES SERAN DEL TIPO UNICOPLE PARA CEMENTAR SOBRE TUBERIA DE EXTREMOS LISOS, CON EXCEPCION DE LAS DE 6" QUE SERAN DEL TIPO ANGER CON TUBERIA DE UNA CAMPANA.
3.- EL CORTE DE TUBO DEBE SER A ESCUADRA Y CON SERRUCHO DE DIENTE FINO O SEGUETA DE ARCO.
4.- SE DEBERA ELIMINAR LAS REBABAS INTERIORES Y EXTERIORES Y DEBERA LIMARSE EL EXTREMO PARA OBTENER UN UGERO CHAFLAN.
5.- LAS SUPERFICIES A PEGAR DEBERAN SER LIMPIADAS PREVIA-MENTE.
6.- PARA PEGAR SE UTILIZARA CEMENTO PVC APLICANDOLO AL TUBO Y A A LA CONEXION ACOPLANDO Y DEJANDO SECAR UN MINIMO DE 45 MINUTOS.
7.- EL TUBO DEBERA INTRODUCIRSE EN LA CONEXION CUANDO MENOS HASTA TRES CUARTOS DE LA CAMPANA.
8.- SE DEBERA ESPERAR UN PERIODO DE 24 HORAS ANTES DE REALIZAR LA PRUEBA DE HERMETICIDAD.
9.- LA PRUEBA DE HERMETICIDAD SERA HIDROSTATICA A TUBO LLENO, A GRAVEDAD, Y TENDRA UNA DURACION MINIMA DE 2 HORAS SIN QUE BAJE EL NIVEL INICIAL DEL ESPEJO DE AGUA.
10.- LAS TUBERIAS DEBERAN PERMANECER DESCUBIERTAS HASTA HASTA QUE HAYAN SUPERADO LA PRUEBA DE HERMETICIDAD
11.- LOS ALBAÑALES DEBERAN CUMPLIR CON LAS PENDIENTES INDICADAS EN PLANTA.
12.- LOS TAPONES-REGISTRO DEBERAN LLEVAR TAPA DE BRONCE MARCA REXOLIT MODELO 12901-0.
13.- LAS ALTURAS DE LAS SALIDAS PARA MUEBLES SANITARIOS CON RESPECTO AL N.P.T. SON LAS SIGUIENTES:
LAVABOS : 0.50 m
FREGADEROS : 0.50 m
14.- LAS SALIDAS DE WC SE DEBERAN CORTAR A 1.5 cm SOBRE EL N.P.T. PARA LA INSTALACION DEL MUEBLE.

PROYECTO DE INSTALACION SANITARIA REVISADO PARA SU CONSTRUCCION

ING. MANUEL MARTIN COTA BUSTILLOS
CED. PROF. 1514399

AV. CAJEME # 5, FRACC. SAN ISIDRO, HERMOSILLO SONORA, C.P. 83174
TEL. - FAX (662) 219 - 11 - 05, E-Mail: martin@cota.uson.mx

LOCALIZACION/LOCATION:

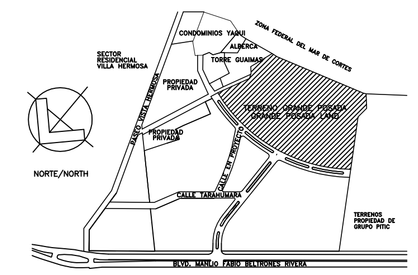

REFERENCIA/REFERENCE:

NO.	PLANO/DRAWING

PROYECTISTA/PROJECTED BY:

B-R CONSTRUCTORES S.A. DE C.V.

BUSTAMANTE-RUIZ CONSTRUCTORES, S.A. DE C.V.
AV. DE LOS PIMAS Y PROLONGACION LOS NOGALES, No. 38
PARQUE INDUSTRIAL
HERMOSILLO, SONORA MEXICO
TEL. (662) 251-01-40. FAX (662) 251-0141
website: www.brconstructores.com.mx

DIRECTOR RESPONSABLE DE OBRA
ING.
CED. PROF. No.

ASESOR/ADVISER:
ING.
CED. PROF. No.

REVISIONES/REVIEWS:

FECHA/DATE	OBSERVACIONES/OBSERVATIONS

PROYECTO/PROJECT:

GRANDE POSADA DE SAN CARLOS

SAN CARLOS, SONORA, MEXICO

CONTENIDO/CONTENT:
INSTALACION SANITARIA DEPTO. 3 BED IZQUIERDO
ALA IZQUIERDA
SEWER INST. 3 BED LEFT SIDE
LEFT WING

FECHA/DATE:	ESCALA/SCALE:
26 FEB 2007	1: 25

DIBUJO/SHEET:

S06- 569-ISO3

ESTE PLANO CONTIENE INFORMACION PROPIEDAD DE B-R, POR LO QUE NO PODRA SER COPIADO O REPRODUCIDO EN FORMA ALGUNA EN CUALQUIERA DE SUS PARTES SIN EL CONSENTIMIENTO DE B-R. LA VIOLACION A LO ANTERIOR TRAE RESPONSABILIDADES PENALES, SEGUN LA LEY FEDERAL DE DERECHOS DE AUTOR
DRAWINGS ARE PROTECTED BY COPYRIGHT, REPRODUCTION OR REUSE WITHOUT WRITTEN PERMISSION IS PROHIBITED