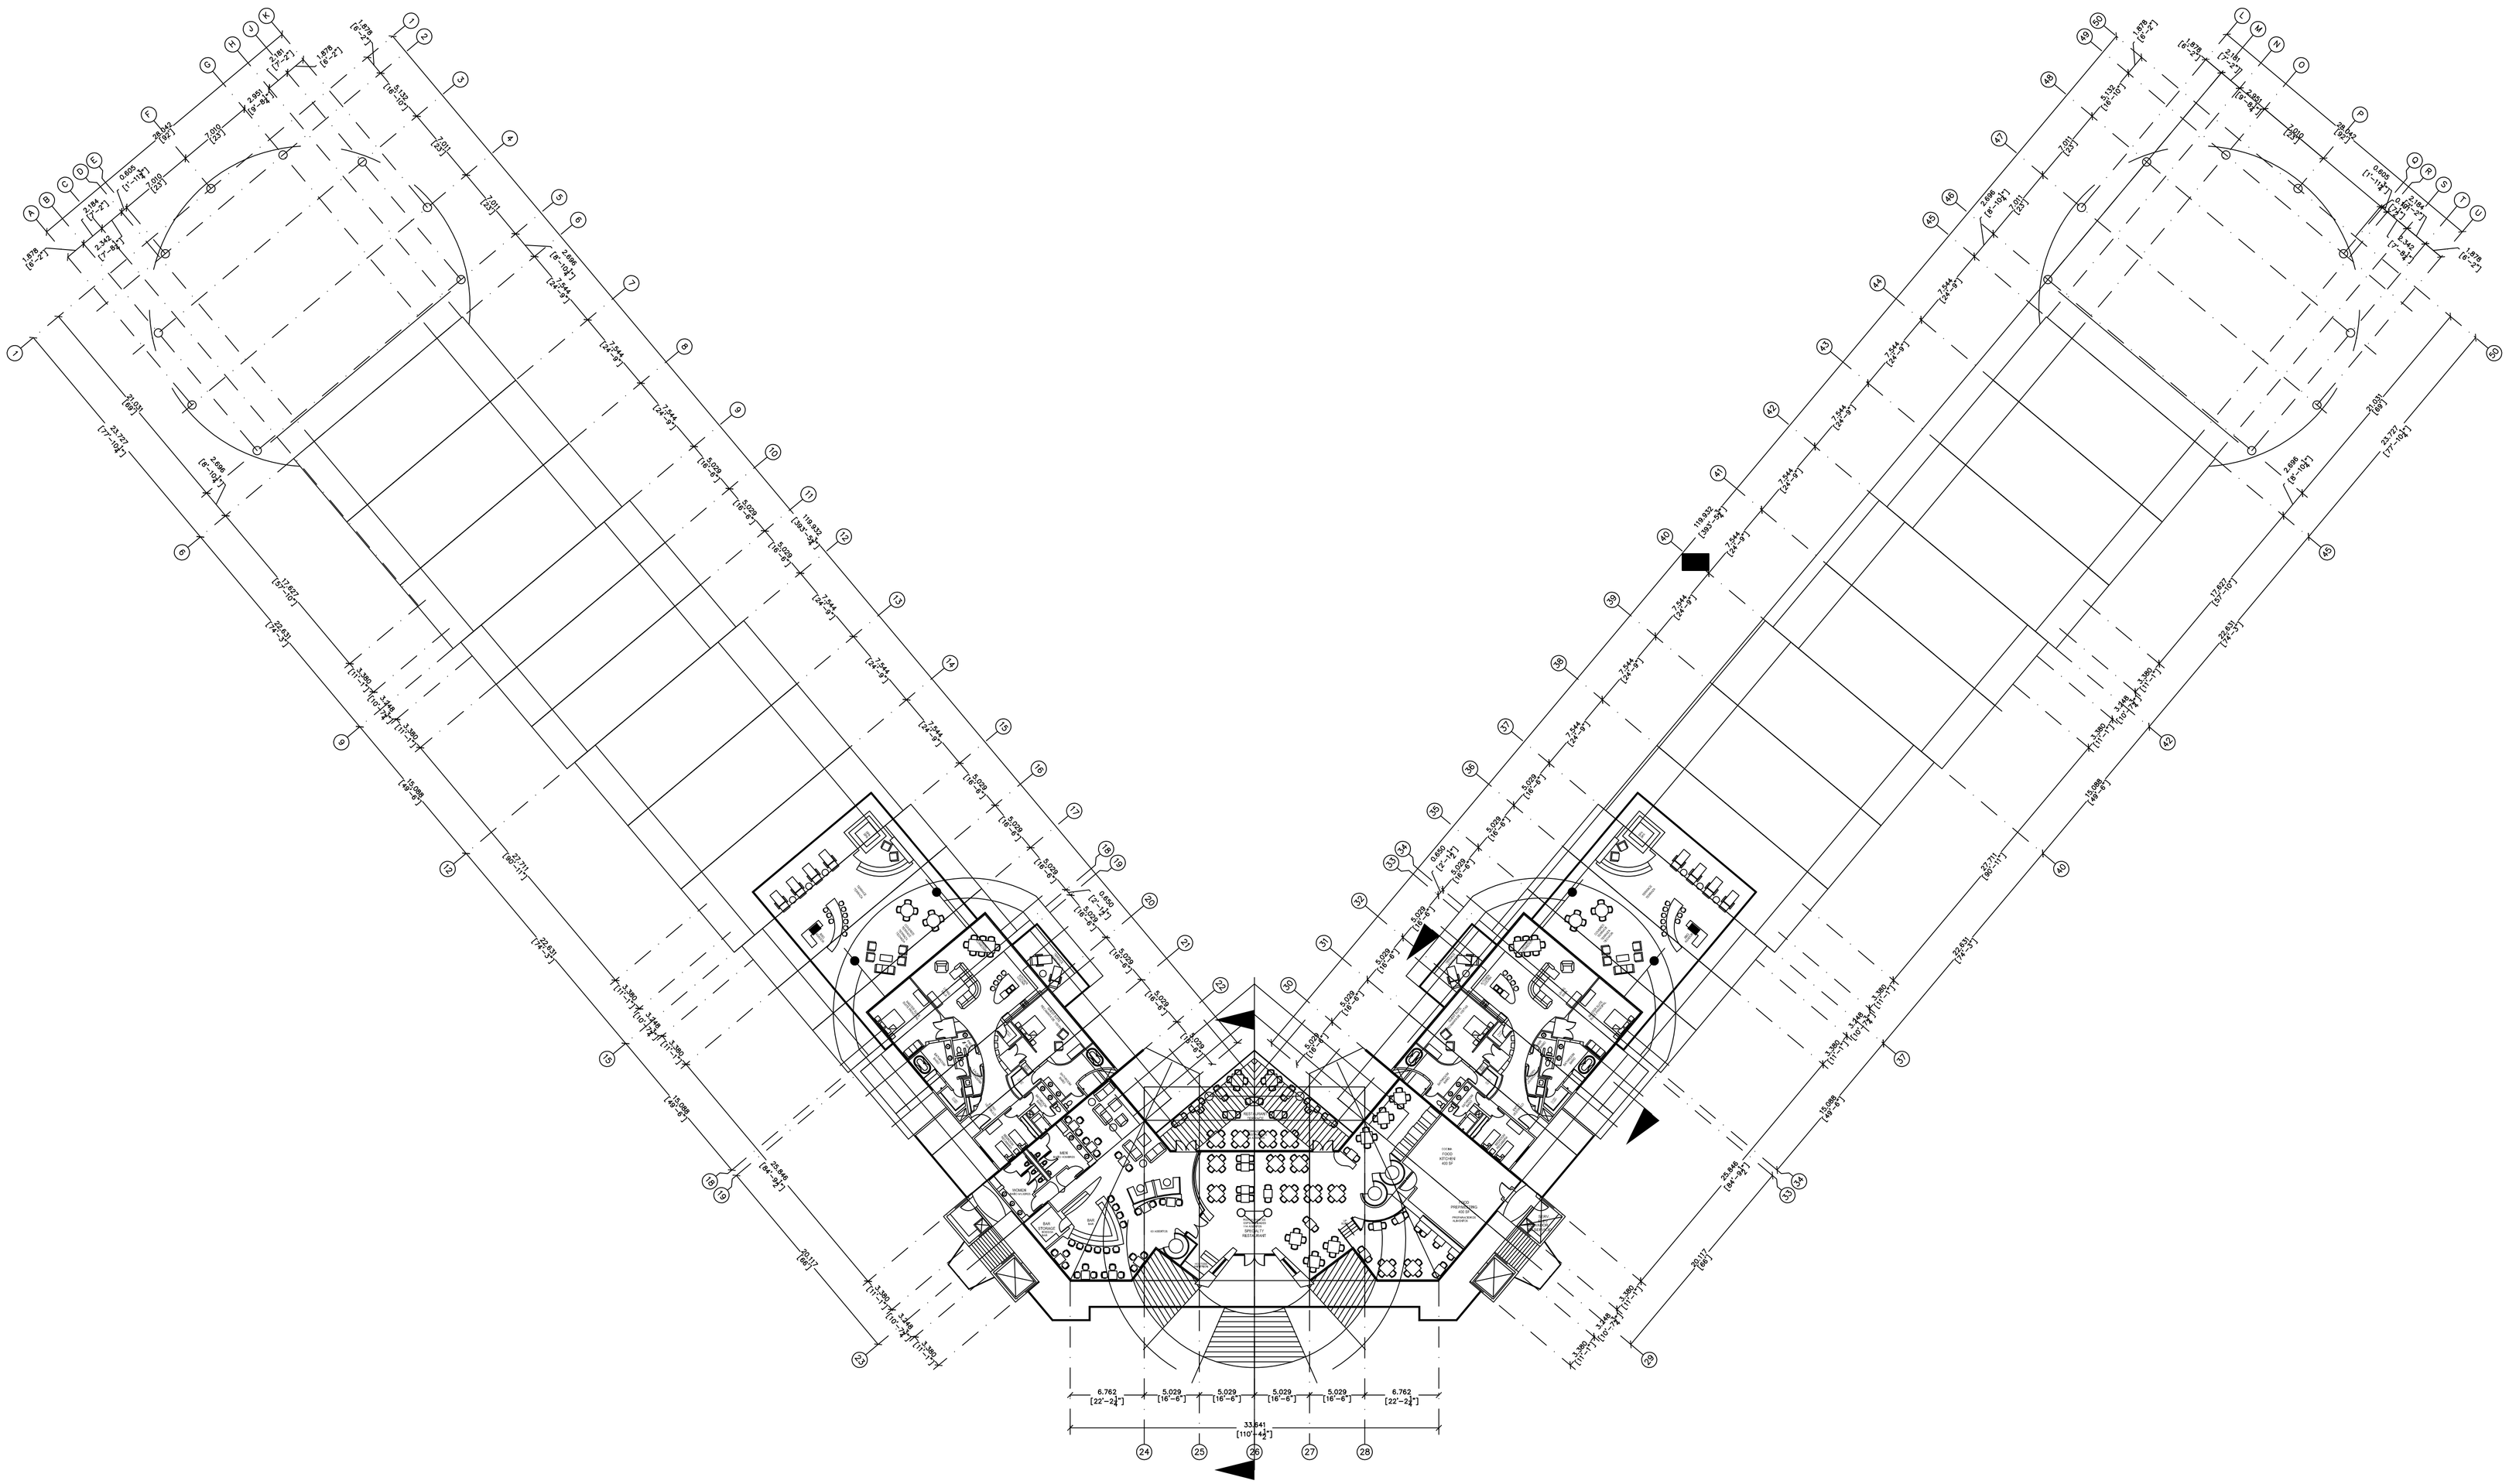

PLANTA ARQUITECTONICA NIVEL 16
ARCHITECTURAL PLAN LEVEL 16

ESCALA 1:300
SCALE 1:300

LOCALIZACION/LOCATION:

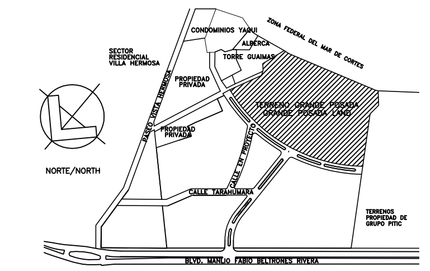

REFERENCIA/REFERENCE:

NO.	PLANO/DRAWING

PROYECTISTA/PROJECTED BY:

B-R CONSTRUCTORES S.A. DE C.V.

BUSTAMANTE-RUIZ CONSTRUCTORES, S.A. DE C.V.
AV. DE LOS PIMAS Y PROLONGACION LOS NOGALES, No. 38
PARQUE INDUSTRIAL
HERMOSILLO, SONORA MEXICO
TEL. (662) 251-01-40. FAX (662) 251-0141
E-mail: proyectosbr@prodigy.net.mx

DIRECTOR RESPONSABLE DE OBRA

ING.
CED. PROF. No.

ASESOR/ADVISER:

ING.
CED. PROF. No.

REVISIONES/REVIEWS:

FECHA/DATE	OBSERVACIONES/OBSERVATIONS

PROYECTO/PROJECT:

GRANDE POSADA DE SAN CARLOS

SAN CARLOS, SONORA, MEXICO

CONTENIDO/CONTENT:

PLANTA ARQUITECTONICA NIVEL 16
ARCHITECTURAL PLAN LEVEL 16

FECHA/DATE:	ESCALA/SCALE :
2007-02-27	1:300 EN METROS/IN METERS

DIBUJO/SHEET:

S06-569-A16

ESTE PLANO CONTIENE INFORMACION PROPIEDAD DE B-R, POR LO QUE NO PODRA SER COPIADO O REPRODUCIDO EN FORMA ALGUNA EN CUALQUIERA DE SUS PARTES SIN EL CONSENTIMIENTO DE B-R. LA VIOLACION A LO ANTERIOR TRAE RESPONSABILIDADES PENALES, SEGUN LA LEY FEDERAL DE DERECHOS DE AUTOR
DRAWINGS ARE PROTECTED BY COPYRIGHT, REPRODUCTION OR REUSE WITHOUT WRITTEN PERMISSION IS PROHIBITED